


## PARTICLARE DI MONTAGGIO PAVIMENTO CELLA BT

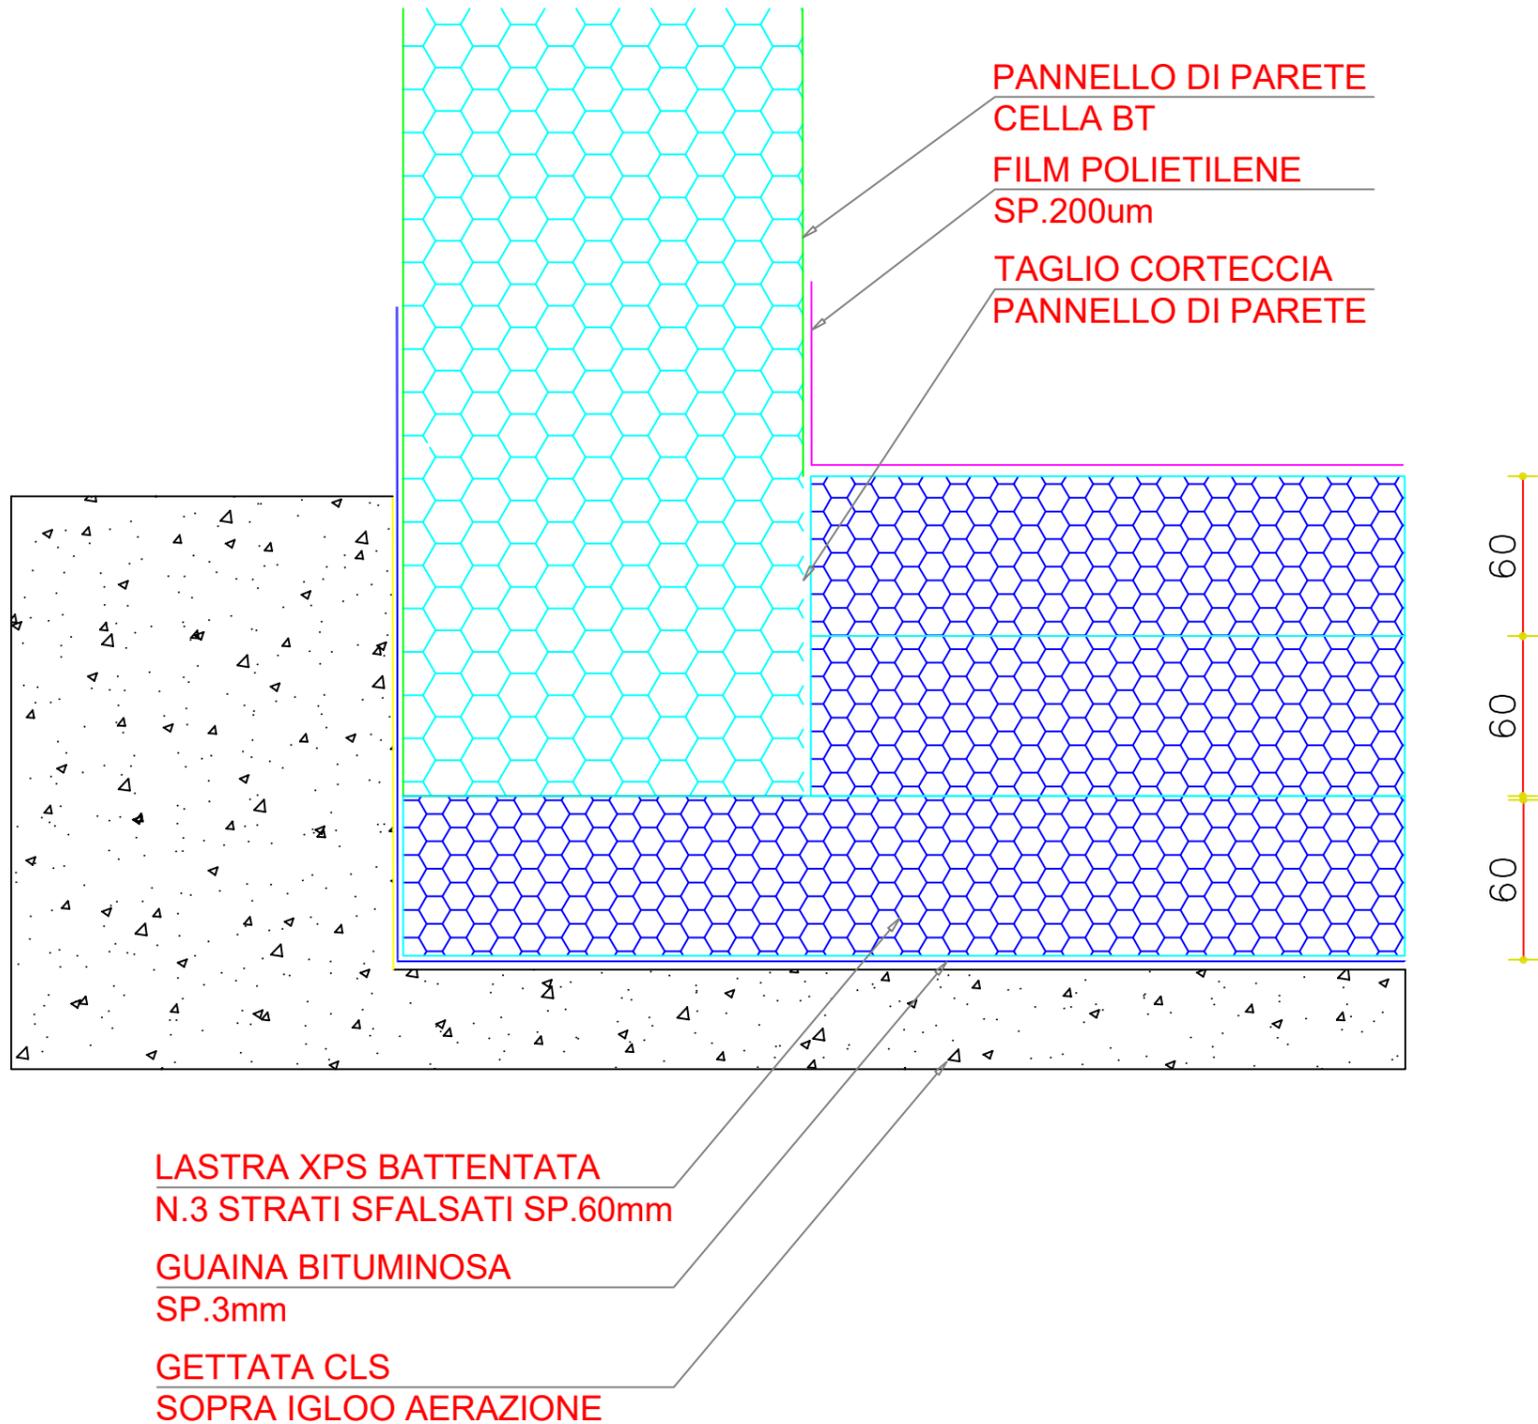

**Pannelli  
Termici**  
INSULATING PANELS INNOVATIVE PEOPLE

**PANNELLI TERMICI s.r.l.**

sede amministrativa:

strada dell'Alpo, 27 - Verona - Tel. 045 501098

stabilimento:

Roseto degli Abruzzi - Teramo - Tel. 085 8941358

PRODUTTORE

**PANNELLI TERMICI SRL**

COMMESSA N.

ELABORATO

**PARTICOLARI TECNICI  
PARTICOLARE DI MONTAGGIO  
PAVIMENTO CELLA BT**

TAVOLA

13

DATA

AGG.

AGG.

AGG.

AGG.

A TERMINI DI LEGGE CI RISERVIAMO LA PROPRIETA' DI QUESTO DISEGNO CON DIVIETO DI RIPRODURLO E DI RENDERLO COMUNQUE NOTO A TERZI O A DITTE CONCORRENTI SENZA NOSTRA AUTORIZZAZIONE