


PROFILI DI FINITURA ESTRADOSSO SOFFITTO TN

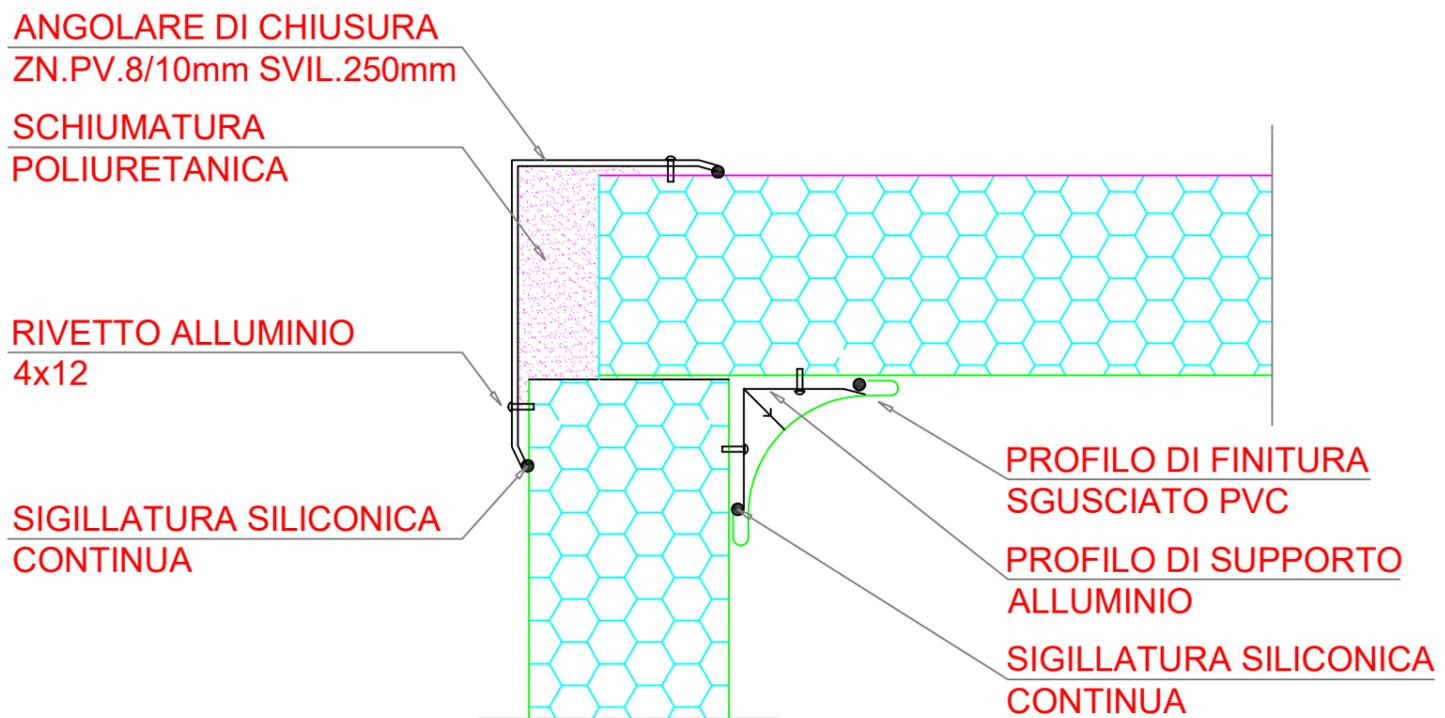

Pannelli Termici
INSULATING PANELS INNOVATIVE PEOPLE

PANNELLI TERMICI s.r.l.

sede amministrativa:

strada dell'Alpo, 27 - Verona - Tel. 045 501098

stabilimento:

Roseto degli Abruzzi - Teramo - Tel. 085 8941358

PRODUTTORE

PANNELLI TERMICI SRL

COMMESSA N.

ELABORATO

**PARTICOLARI TECNICI
FINITURA ESTRADOSSO SOFFITTI
LOCALI TN**

TAVOLA

4

DATA

AGG.

AGG.

AGG.

AGG.

A TERMINI DI LEGGE CI RISERVIAMO LA PROPRIETA' DI QUESTO DISEGNO CON DIVIETO DI RIPRODURLO E DI RENDERLO COMUNQUE NOTO A TERZI O A DITTE CONCORRENTI SENZA NOSTRA AUTORIZZAZIONE