


# PROFILI DI FISSAGGIO SOFFITTI OMEGA INOX A VISTA

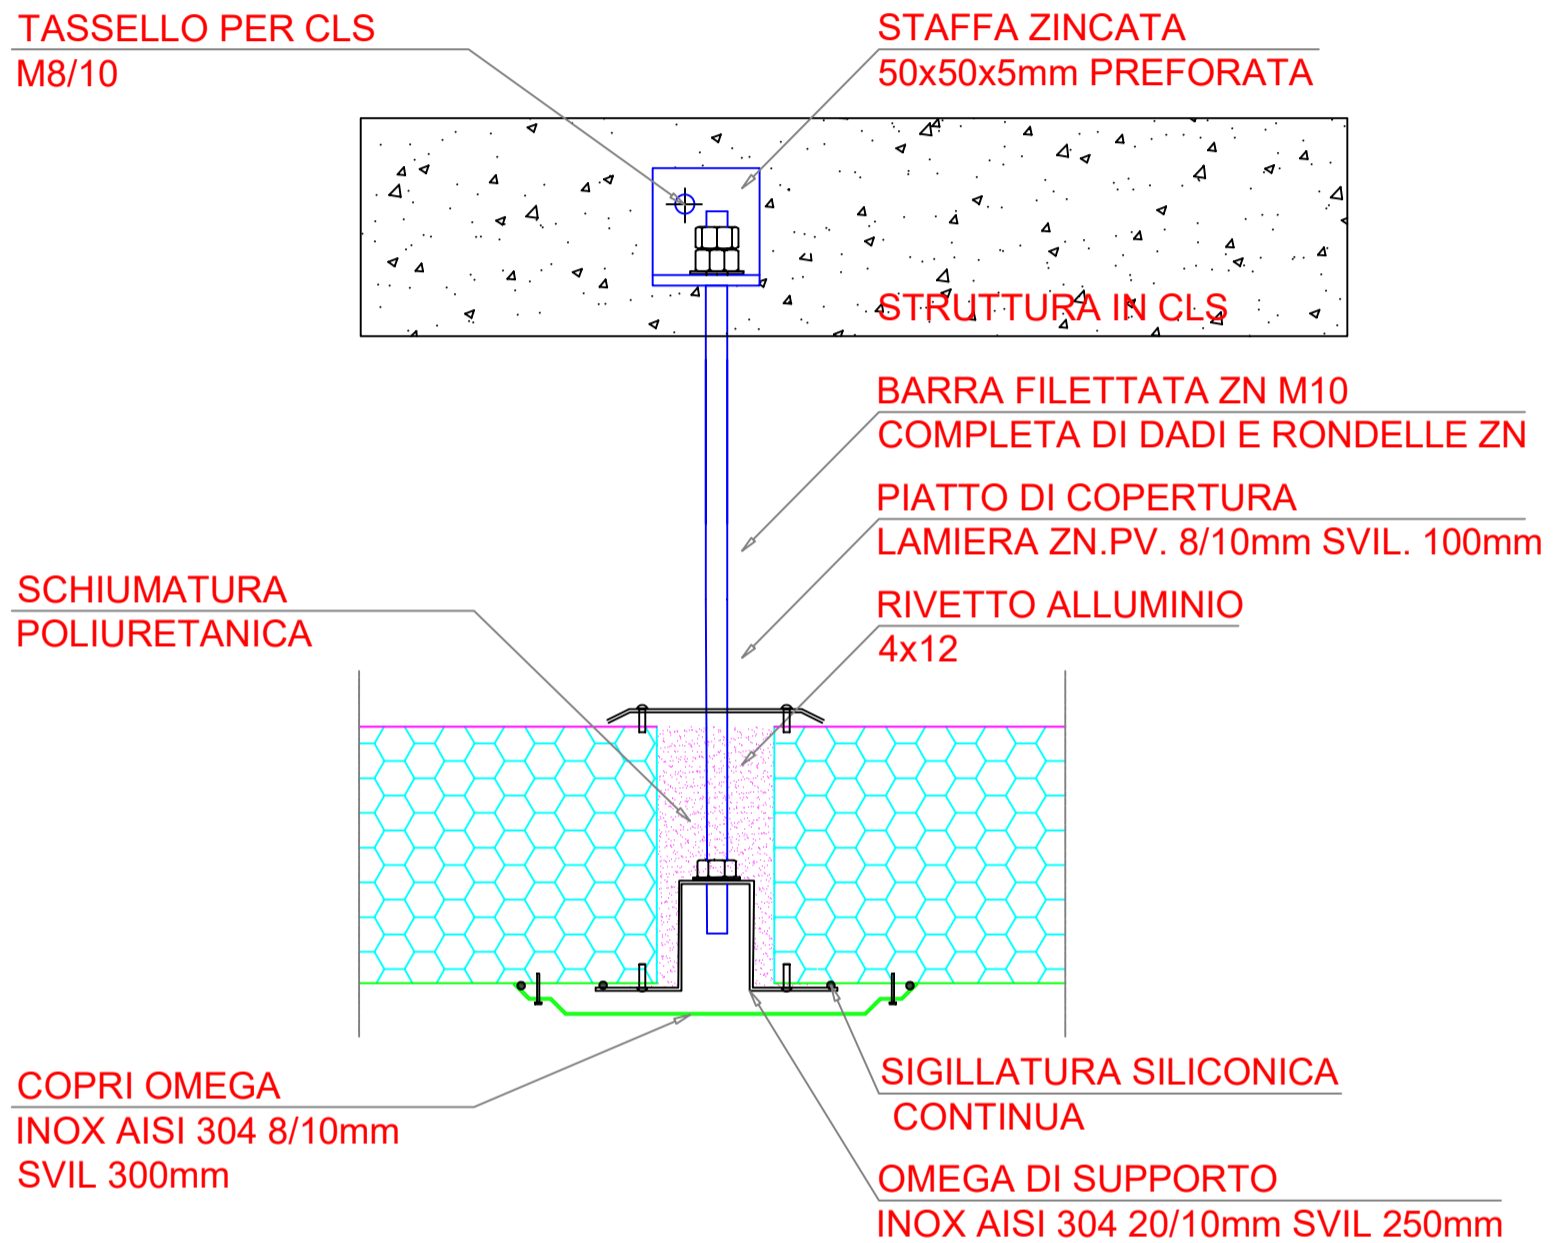

**PANNELLI TERMICI s.r.l.**

sede amministrativa:

strada dell'Alpo, 27 - Verona - Tel. 045 501098

stabilimento:

Roseto degli Abruzzi - Teramo - Tel. 085 8941358

PRODUTTORE

**PANNELLI TERMICI SRL**

COMMESSA N.

ELABORATO

**PARTICOLARI TECNICI  
FISSAGGIO A VISTA SOFFITTI  
OMEGA INOX**

TAVOLA

7

DATA

AGG.

AGG.

AGG.

AGG.

A TERMINI DI LEGGE CI RISERVIAMO LA PROPRIETA' DI QUESTO DISEGNO CON DIVIETO DI RIPRODURLO E DI RENDERLO COMUNQUE NOTO A TERZI O A DITTE CONCORRENTI SENZA NOSTRA AUTORIZZAZIONE