


PROFILI DI FISSAGGIO SOFFITTI OMEGA ZN.PV. A VISTA

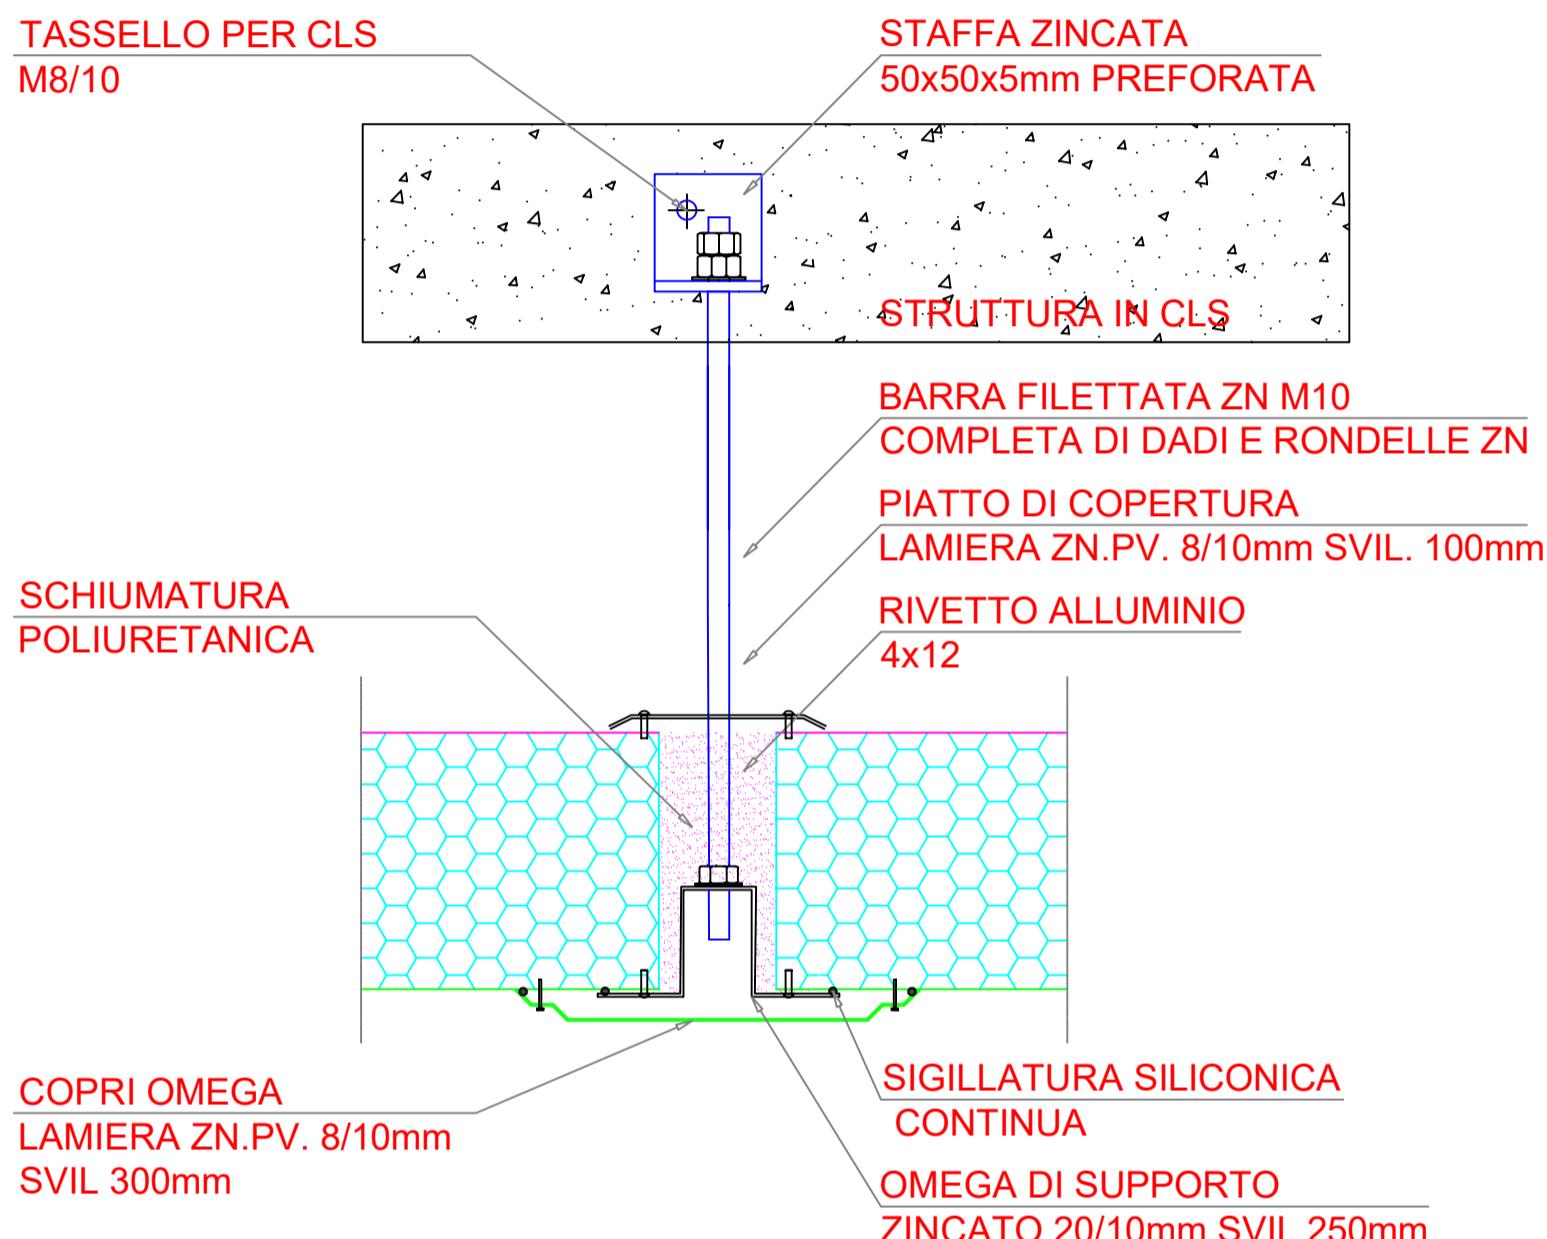

PANNELLI TERMICI s.r.l.

sede amministrativa:
strada dell'Alpo, 27 – Verona – Tel. 045 501098
stabilimento:
Roseto degli Abruzzi –Teramo – Tel. 085 8941358

PRODUTTORE

PANNELLI TERMICI SRL

COMMessa N.

ELABORATO

PARTICOLARI TECNICI
FISSAGGIO A VISTA SOFFITTI
OMEGA ZINCATO PV

TAVOLA

8

DATA

AGG.

AGG.

AGG.

AGG.