


PROFILI DI FINITURA ANGOLI INTERNI P/S - P/P

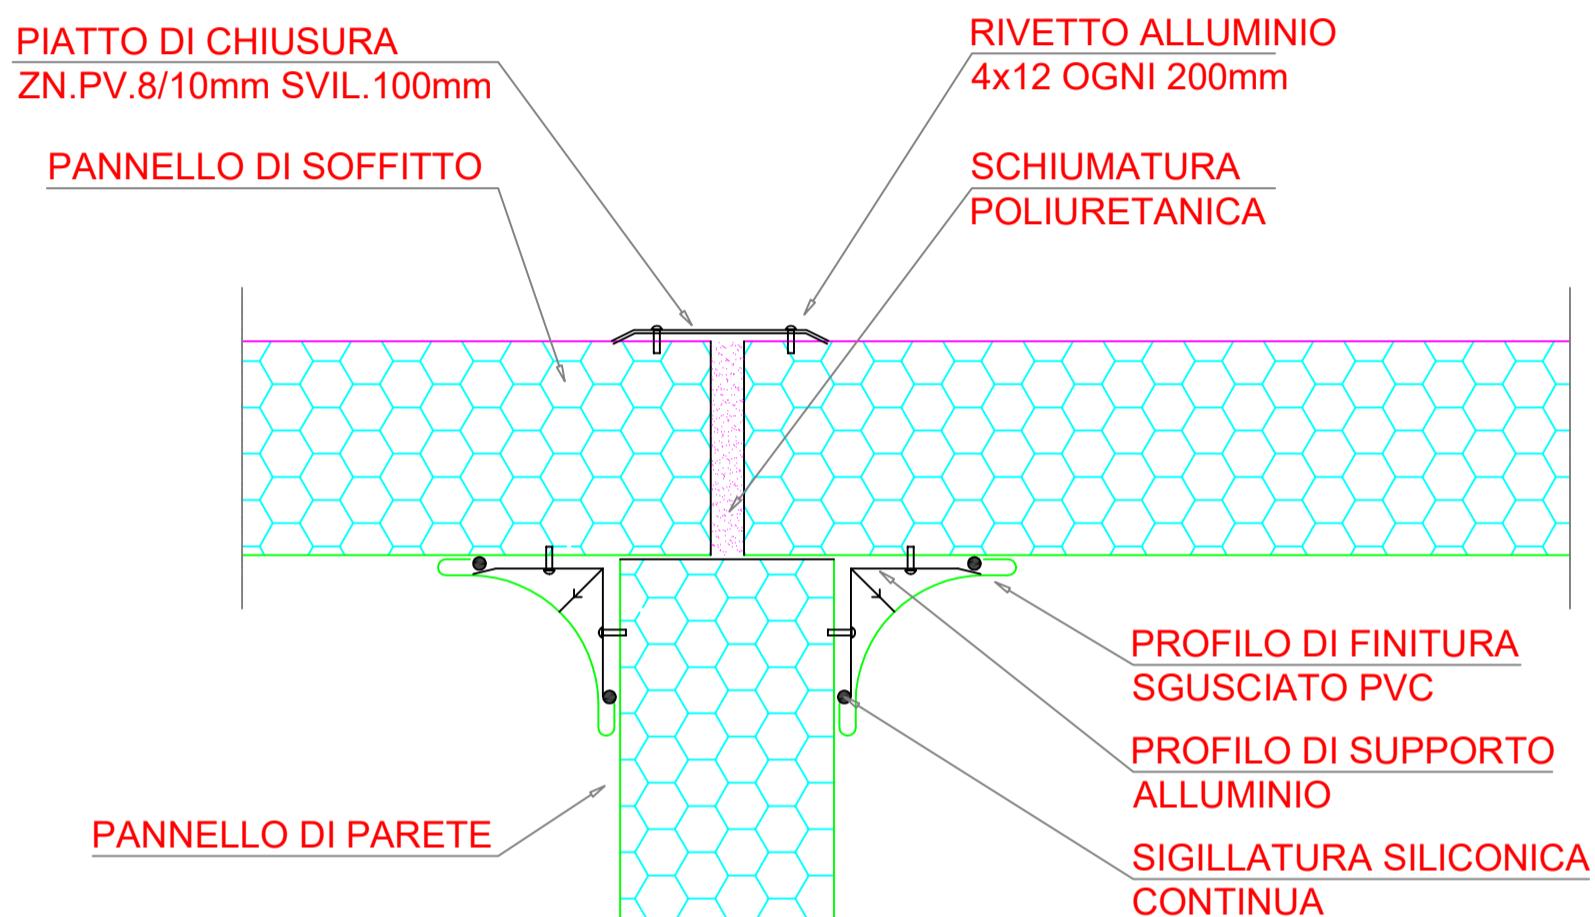

PANNELLI TERMICI s.r.l.

sede amministrativa:
strada dell'Alpo, 27 – Verona – Tel. 045 501098
stabilimento:
Roseto degli Abruzzi – Teramo – Tel. 085 8941358

PRODUTTORE

PANNELLI TERMICI SRL

COMMESSA N.

ELABORATO

**PARTICOLARI TECNICI
FINITURA ANGOLI INTERNI
VERTICALI ED ORIZZONTALI**

TAVOLA

3

DATA

AGG.

AGG.

AGG.

AGG.